

المقاول	وكاله التعمير و المشاريع	الاستشاري
شركة طرق الرياض للمقاولات	الاداره العامه للتنفيذ و الاشراف	مكتب رمك للإستشارات الهندسية
تقديم جديد ☒	اداره تنفيذ الطرق	
تقديم اعاده ☐	مشروع تلال الغروب	
	استمارة طلب تسليم رقم 18	الاعمال المساحيه و الترابيه

اسم الحي : الامير فواز
رقم المخطط : BLOCK10 رقم الشارع : PED-B10-22 عرض الشارع : 8.30
من محطة رقم 00+0 الى محطة رقم 41+0
استلام الطبقة : BOTTOM SUBGRADE2 ☒

اعمال اخرى : ☐
التاريخ : 27/01/2024
توقيع مهندس الموقع : محمد بن محمد
المساح ☒ المراقب ☐
توقيع المهندس المشرف : ☐

مرئيات المراقبة : جاهز ☒ غير جاهز ☐
ملاحظات :

نتيجة تدقيق المساحة : من المحطة : 00+0 الى المحطة : 41+0
مرفقات : القطاع الطولي ☒ القطاع العرضي ☒ اخري ☐
متطابق ☒ غير متطابق ☐
ملاحظات :

من محطة : الى محطة :
توقيع المساح : التاريخ : / /

نتيجة تدقيق المواد : مرفقة ☒
تصنيف المواد : مرفق ☐ غير مرفق ☐
قيمته البركتور : الرطوبة المثلي :
ملاحظات :

رقم الاختبار	رقم المحطة		نوعية المواد	نسبة الدك	نسبة الرطوبة	النتيجة	ملاحظات
	من محطة	الى محطة					

النتيجة : ناجح ☒ راسب ☐
التاريخ : / /

ملاحظات :
تعليمات المهندس الاستشاري :
موافق ☒ غير موافق ☐
التوقيع :
تم الاستلام : مندوب المقاول : محمد بن محمد
التاريخ : / /





مكتب رمك للاستشارات الهندسية
Office Ramak For Engineering Consultancy
تصميم - إشراف - تخطيط عمراني - إدارة مشاريع

الهاتف: 0544134472 - الفاكس: 0544134470 - الموقع الإلكتروني: www.ramakcompany.com



شركة طرق الرياض للمقاولات
RIYADH ROADS CONTRACTING CO.

المقاول :- شركة طرق الرياض للمقاولات				الإدارة العامة للتنفيذ والإشراف إدارة تنفيذ الطرق				الاستشاري :- مكتب رمك للاستشارات الهندسية			
تقرير إستلام طبقة ردم											
إسم المشروع :-		تلال الغروب		رقم الشارع :-		PED-B10-22		رقم المخطط :-		BLOCK10	
رقم الطبقة :-		BOUTOM OF SUPGRADE-2		عرض الشارع :-		9.4		طول الشارع :-		41M	
LAYAER THICKNESS		0.150		WIDHT-R		4.700		WIDHT-L		4.700	
DEOTH FROM TOP SUB.G		0.000		Station		Easting		Northing		PVI	
CL width from L		CL width from R		H		SLOPE		L		C.L	
2.00%		0.00%		0.00%		0.00%		0.00%		2.00%	
-2.000		-2.700		0.000		2.700		2.000			
1		0		529078.766		2369716.080		53.100		53.140	
2		5		529083.383		2369714.160		53.123		53.163	
3		12.5		529090.307		2369711.279		53.148		53.188	
4		20		529097.232		2369708.398		53.159		53.199	
5		21.25		529098.383		2369707.919		53.159		53.199	
6		25		529101.848		2369706.477		53.157		53.197	
7		35		529111.081		2369702.636		53.133		53.173	
8		37.5		529113.389		2369701.675		53.123		53.163	
9		41		529116.621		2369700.331		53.110		53.150	
10		41		529116.621		2369700.331		53.110		53.150	
المقاول				الاستشاري							
شركة طرق الرياض للمقاولات				مكتب رمك للاستشارات الهندسية							
الإسم :- عبدالله حسن				الإسم :- م. حسام محمد							
التوقيع :- ع.ع				التوقيع :-							
التاريخ :- ٢٠٢٤ / ١١ / ٢٨				التاريخ :- 28/10/2024							



In-place Density and Water Content of Soil by EDG

Project	تنفيذ اعمال البنية التحتية	Report No.	PRO-235306/30
Client	شركة طرق الرياض للمقاولات	Report Date	28/1/2024
Location	جدة - حي الامير فواز - مخطط تلأل الغروب	E.Conditions	-
Test Apparatus	NL scientific	Ref.	ASTM D 7698

Layer	Subgrade 1st layer
Location	PED-B 10-25 to PED-B10-22

[illegible]

M.D.D	=	2.149 kg/m ³
O.M.C	=	7.5 %

The lab is responsible of all information provided in this report, unless this information is given by the client.

**These results are for the tested materials and tested locations only.*

The lab is not responsible of sampling, sample is tested as received.

The report will not be re issued until authorized by the lab management, Lab is not responsible about the sample after two weeks of the test reoprt date.

Checked by

Approved by



Room 372575 commercial Jeddah, license 14 Commercial Registration 4030391463
Email: lab@proficiencylab.com www.proficiencylab.com Mob: 0552210350
22 St. - Al Rabwah Dist. - Jeddah - Kingdom of Saudi Arabia

In-place Density and Water Content of Soil by EDG

Project	تنفيذ أعمال البنية التحتية	Report No.	PRO-235306/31
Client	شركة طرق الرياض للمقاولات	Report Date	28/1/2024
Location	جدة - حي الأمير فواز - مخطط تلال القروب	E.Conditions	-
Test Apparatus	NL scientific	Ref.	ASTM D 7698

Layer	Subgrade 2nd layer
Location	PED-B 10-25 to PED-B10-22

FIELD TEST RESULTS						
TEST NO.	LOCATION	wet denisty	dry denisty	water content	compaction	percent req.
		kg/m3	kg/m3	%	%	%
1	PED-B 10-25 to PED-B10-22	2.269	2.129	6.6	99.1	
2	PED-B 10-25 to PED-B10-22	2.259	2.105	7.3	98.0	

M.D.D = 2.149 kg/m3
O.M.C = 7.5 %

The lab is responsible of all information provided in this report, unless this information is given by the client.



* These results are for the tested materials and tested locations only.

The lab is not responsible of sampling, sample is tested as received.

The report will not be re issued until authorized by the lab management, Lab is not responsible about the sample after two weeks of the test reoport date.

Checked by



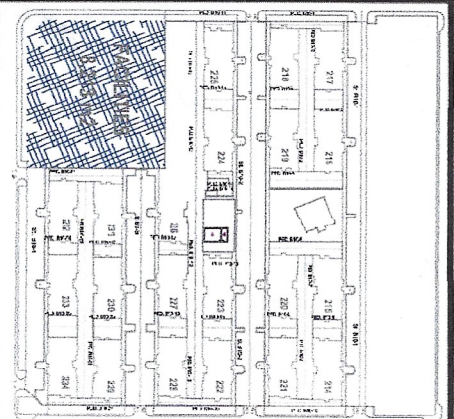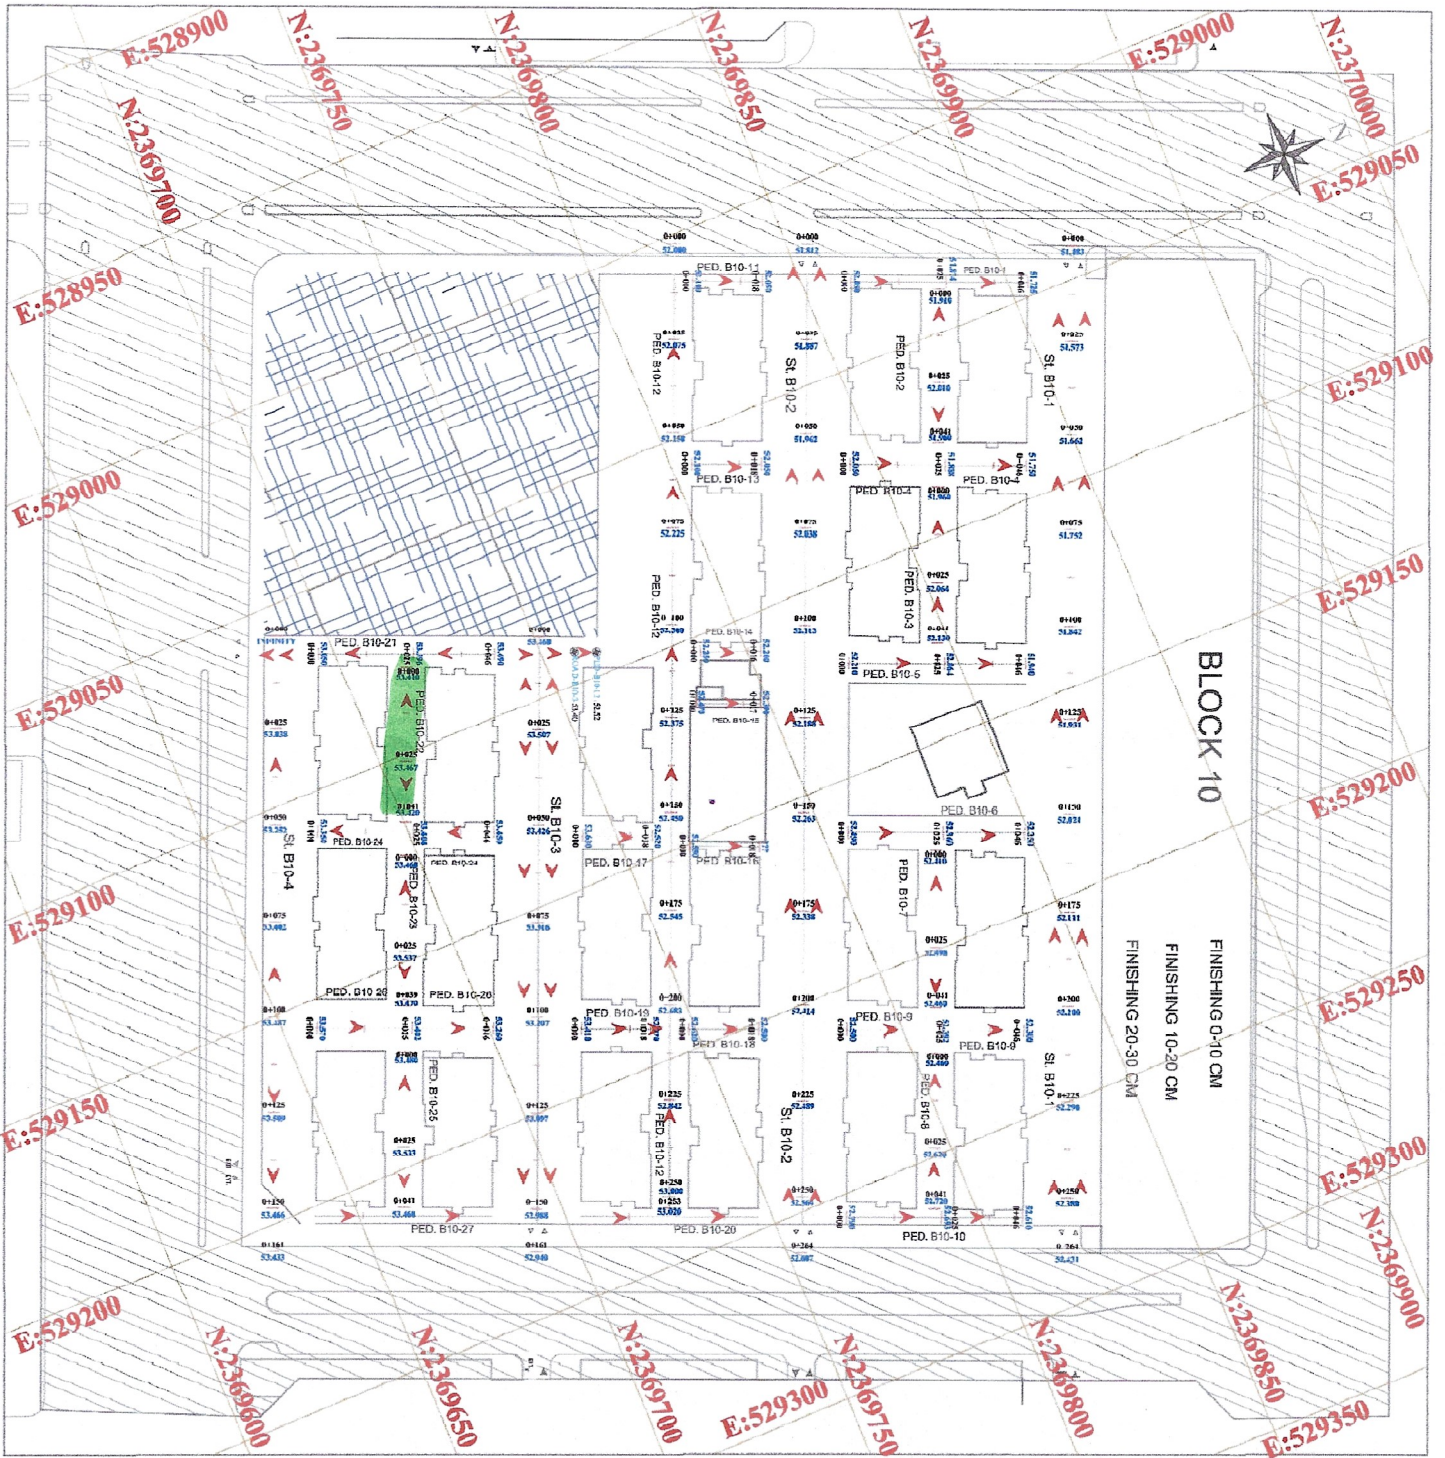

اتجاه تصريف المياه
الارض الطبيعية
الخط التوسيعي
اسفلت قائم

الاسكان
الوحدات السكنية الجديدة

الاسكان
الوحدات السكنية الجديدة
الارض الطبيعية الجديدة
الارض الطبيعية القديمة

المالك / وزارة الاسكان

الاسكان
الوحدات السكنية الجديدة

المطور / شركة ساسي العقارية

شركة
ساسي العقارية

المستشار العام / اللجنة لاستشارات الهندسية

الاسكان
الوحدات السكنية الجديدة

المستشار / مكتب ريك لاستشارات الهندسية

الاسكان
الوحدات السكنية الجديدة

المقاول / شركة طرق الرياض للطايرات

تصميم الطرق لمشروع طائر الفلوب
بحسب الاخير فوان شان - مدينة جدة

NO.	22	SPOT ELEVATIONS PLAN	1:1500
ملاحظات:	مجموعة من الارتفاعات والنقاط		
رسم:			
تصميم:			
تدقيق:			
رسم:			
تاريخ:			
موقع:			